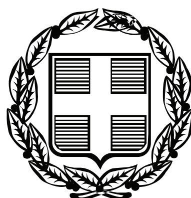


ΕΦΗΜΕΡΙΣ ΤΗΣ ΚΥΒΕΡΝΗΣΕΩΣ

ΤΗΣ ΕΛΛΗΝΙΚΗΣ ΔΗΜΟΚΡΑΤΙΑΣ

ΤΕΥΧΟΣ ΤΕΤΑΡΤΟ **Αρ. Φύλλου 377**

11 Αυγούστου 2008

ΠΕΡΙΕΧΟΜΕΝΑ

ΑΠΟΦΑΣΕΙΣ

ΔΙΟΡΘΩΣΕΙΣ ΣΦΑΛΜΑΤΩΝ

ΑΠΟΦΑΣΕΙΣ

Αριθμ. 16099 (1)

Καθορισμός και επανακαθορισμός ορίων αιγιαλού και παραλίας στην περιοχή Πλακοπούλες Παλαίκαστρου του Δήμου Ιτάνου.

Ο ΓΕΝΙΚΟΣ ΓΡΑΜΜΑΤΕΑΣ ΠΕΡΙΦΕΡΕΙΑΣ ΚΡΗΤΗΣ

Έχοντας υπόψη:

1. Τις διατάξεις των άρθρων 3 και 34 του ν. 2971/2001 (Φ.Ε.Κ. 285/Α΄/19.12.2001), «περί αιγιαλού και παραλίας».

2. Τις διατάξεις του άρθρου 1 του ν.δ/τος 439/1970, «περί συμπληρώσεως των διατάξεων περί αιγιαλού».

3. Τις διατάξεις του άρθρου 6 του ν. 3200/1955, «περί διοικητικής αποκέντρωσης», όπως αυτές τροποποιήθηκαν, συμπληρώθηκαν και ισχύουν σήμερα, με τα ν.δ. 532/1970, β.δ. 704/1970, β.δ. 705/1970, β.δ. 192/1972, π.δ. 71/1984, π.δ. 347/1986, ν. 2026/1992 και π.δ. 97/1993.

4. Τις διατάξεις των παραγρ. 2 και 6 του άρθρου 1 του ν. 2503/1997 (ΦΕΚ 107 τ.Α΄) «Διοίκηση, Οργάνωση Στελέχωση της Περιφέρειας, Ρύθμιση θεμάτων για την Τοπική Αυτοδιοίκηση και άλλες διατάξεις».

5. Την υπ' αριθμ. 1063649/790/Α0006/8.8.2004 (ΦΕΚ 985 τ.Β΄) απόφαση του Υπουργού Οικονομίας και Οικονομικών περί «καταγραφής διοικητικής κωδικοποίησης» των αρμοδιοτήτων που περιέρχονται στους Γενικούς Γραμματείς Περιφερειών κατά τις διατ. του άρθρου 46 § 21 του ν. 3220/2004 (Φ.Ε.Κ. 15/Α΄/28.1.2004).

6. Την υπ' αριθμ. 42362/7252/28.9.2007 (ΦΕΚ 1948 τ.Α΄) κοινή υπουργική απόφαση του Πρωθυπουργού και του Υπουργού Οικονομίας και Οικονομικών για τον καθορισμό των αρμοδιοτήτων των Υφυπουργών Οικονομίας και Οικονομικών».

7. Την από 7.7.2005 αίτηση του Philippe Bonnefoy, που ζητά τον καθορισμό των οριογραμμών αιγιαλού και παραλίας στην περιοχή.

8. Το τοπογραφικό διάγραμμα, σε κλίμακα 1/1000, που σύνταξαν οι Βασιλειάδης Ελευθέριος Τοπογράφος ΑΤΟ και Μανιαδάκης Κων/νος Πολιτικός Μηχανικός τον Φεβρουάριο 2008, που έλεγξε η Βασαρμίδου Ερωφίλη, Τοπογράφος Μηχανικός της Κτηματικής Υπηρεσίας Λασιθίου την 8.2.2008 και θεώρησε η Χριστοφίδη Μαρία, αναπλ. προϊστάμενη της Κτηματικής Υπηρεσίας Λασιθίου την 8.2.2008.

9. Την από 4.2.2008 Τεχνική Έκθεση της Βασαρμίδου Ερωφιλης Τοπογράφου Μηχανικού της Κτηματικής Υπηρεσίας Λασιθίου, θεωρημένη από την Χριστοφίδη Μαρία, αναπλ. προϊστάμενη προϊσταμένη της ιδίας υπηρεσίας, που αφορά στην έρευνα για την εφαρμογή των τίτλων ιδιοκτησίας που προσκομίστηκαν και την εξαίρεσή τους από τον παλαιό αιγιαλό

10. Το υπ' αριθμ. Φ 544.5/459/08 Σ. 3684/3.6.2008 έγγραφο του Γενικού Επιτελείου Ναυτικού, με το οποίο συμφωνεί με τις οριογραμμές του αιγιαλού και της παραλίας, όπως τις έχει προτείνει η αρμόδια επιτροπή, αποφασίζουμε:

Επικυρώνουμε την από 8.2.2008 έκθεση της κατά το άρθρο 3 του ν. 2971/2001 αρμόδιας επιτροπής περί χάραξης των ορίων του αιγιαλού, παραλίας στην περιοχή Πλακοπούλες Παλαίκαστρου του Δήμου Ιτάνου, και το τοπογραφικό διάγραμμα, σε κλίμακα 1/1000, που σύνταξαν οι Βασιλειάδης Ελευθέριος Τοπογράφος ΑΤΟ και Μανιαδάκης Κων/νος Πολιτικός Μηχανικός τον Φεβρουάριο 2008, που έλεγξε η Βασαρμίδου Ερωφίλη, Τοπογράφος Μηχανικός της Κτηματικής Υπηρεσίας Λασιθίου την 8.2.2008 και θεώρησε η Χριστοφίδη Μαρία, αναπλ. προϊστάμενη της Κτηματικής Υπηρεσίας Λασιθίου την 8.2.2008.

ΚΑΘΟΡΙΖΟΥΜΕ τις οριογραμμές αιγιαλού και παραλίας και τη ζώνη παράλιας στο παραπάνω τοπογραφικό διάγραμμα ως εξής:

ΓΡΑΜΜΗ ΑΙΓΙΑΛΟΥ με κόκκινη συνεχή πολυγωνική γραμμή όπως ορίζεται από τα σημεία 9-10-11-12-13-14-15-16.

ΓΡΑΜΜΗ ΠΑΡΑΛΙΑΣ με κιτρίνη συνεχή πολυγωνική γραμμή όπως ορίζεται από τα σημεία 9΄-11΄-12΄-13΄-14΄-15΄-16΄.

ΖΩΝΗ ΠΑΡΑΛΙΑΣ, καθορίζει ζώνη παραλίας πλάτους 10,Ομ για την εξυπηρέτηση των σκοπών της παρ.2 του άρθρ.1 του ν. 2971/2001.

ΠΑΛΑΙΟ ΑΙΓΙΑΛΟ με μπλε συνεχόμενη πολυγωνική γραμμή που ορίζεται από τα σημεία 8-Ζ-Η-Θ,9-Ι-Κ-Λ και 12-Μ-Ν-Ξ-Ο.

ΕΠΑΝΑΚΑΘΟΡΙΖΟΥΜΕ τις οριογραμμές αιγιαλού και παραλίας και τη ζώνη παραλίας στο παραπάνω τοπογραφικό διάγραμμα, που είχαν καθοριστεί με την υπ' αριθμ. 932/11.8.1992 απόφαση του Νομάρχη Λασιθίου και δημοσιεύθηκε στο Φ.Ε.Κ. 969/25.9.1992 τευχ. Δ΄, γιατί η επιτροπή διαπίστωσε ότι οι οριογραμμές δεν είχαν τοποθετηθεί σωστά στο τοπογραφικό διάγραμμα του καθορισμού.

ΓΡΑΜΜΗ ΑΙΓΙΑΛΟΥ με κόκκινη συνεχή πολυγωνική γραμμή όπως ορίζεται από τα σημεία 1-2-3-4-5-6-6a-7-8.

ΓΡΑΜΜΗ ΠΑΡΑΛΙΑΣ με κιτρίνη συνεχή πολυγωνική γραμμή όπως ορίζεται από τα σημεία 1΄-2΄-3΄-4΄-5΄-6΄-6a΄-7΄-8΄.

ΖΩΝΗ ΠΑΡΑΛΙΑΣ, καθορίζει ζώνη παραλίας πλάτους 10,0μ για την εξυπηρέτηση των σκοπών της παρ.2 του άρθρ.1 του ν. 2971/2001.

- Η επιτροπή εξαιρεί από τον παλαιό αιγιαλό, σύμφωνα με την από 4.2.2008 Τεχνική Έκθεση της Βασαρμίδου Ερωφίλης Τοπογράφου Μηχανικού της Κτηματικής Υπηρεσίας Λασιθίου, θεωρημένη από την Χριστοφίδη Μαρία, αναπλ. προϊστάμενη προϊσταμένη της ιδίας υπηρεσίας, τα ακίνητα για τα οποία προσκομίστηκαν τίτλοι -Δημόσια παραχωρητήρια σύμφωνα με το υπ' αριθμ. ΟΙΚ 1104509/4601/2001 έγγραφο του Υ.Ο.Ο. που αφορά στο θέμα αυτό.
- Το κτίσμα στη θέση 6- 6α εξαιρείται από τη ζώνη παραλίας ως νομίμως υφιστάμενο σύμφωνα με το υπ' αριθμ. 45771/2007 έγγραφο του Τμ. Πολεοδομίας Σητείας (υφίσταται πριν το έτος 1958, όπως προκύπτει από την αεροφωτογραφία του έτους 1945).
- Οι συντεταγμένες των κορυφών της πολυγωνικής γραμμής του αιγιαλού και της παράλιας είναι ενταγμένες σε κρατικό τριγωνομετρικό δίκτυο ΕΓΣΑ 87.

Η απόφαση αυτή μαζί με την έκθεση της επιτροπής και το τοπογραφικό διάγραμμα να δημοσιευθούν στην Εφημερίδα της Κυβερνήσεως.

Ηράκλειο, 17 Ιουλίου 2008

Ο Γενικός Γραμματέας Περιφέρειας
ΣΕΡΑΦΕΙΜ ΤΣΟΚΑΣ

ΕΚΘΕΣΗ

καθορισμού και επανακαθορισμού ορίων αιγιαλού και παραλίας στην περιοχή Πλακοπούλες Παλαίκαστρου του Δήμου Ιτάνου.

Στον Άγιο Νικόλαο, σήμερα την 8.2.2008 οι παρακάτω:

Χριστοφίδη Μαρία, αναπλ. προϊστάμενη της Κτηματικής Υπηρεσίας Λασιθίου,

Παυλίδης Ευάγγελος, Δ/ντής της Δ/νσης Πολεοδομίας της Νομ/κής Αυτ/σης Λασιθίου,

Αθηναίος Ιωάννης, Προϊστάμενος Υπολιμεναρχείου Σητείας,

Βασαρμίδου Ερωφίλη, Τοπογράφος Μηχανικός της Κτηματικής Υπηρεσίας Λασιθίου,

Μαυράκης Εμμανουήλ, Δ/ντής της ΔΙ.ΠΕ.ΧΩ. της Περιφέρειας Κρήτης, ο οποίος δεν προσήλθε, αν και προσκλήθηκε,

που αποτελούμε την επιτροπή καθορισμού ορίων αιγιαλού και παραλίας, όπως προβλέπεται από το άρθρο 3 του ν. 2971/2001, που συγκροτήθηκε με την υπ' αριθμ. 35896/11.4.2007 απόφαση του Γενικού Γραμματέα Περιφέρειας Κρήτης, μετά από την από 20.1.2006 αυτοψία επί τόπου στην περιοχή Πλακοπούλες Παλαίκαστρου του Δήμου Ιτάνου και αφού λάβαμε υπόψη:

1. Την από 7.7.2005 αίτηση του Philippe Bonnefoy, που ζητά τον καθορισμό των οριογραμμών αιγιαλού και παραλίας στην περιοχή.

2. Τις σχετικές διατάξεις του ν. 2971/2001 «περί αιγιαλού, παραλίας και άλλες διατάξεις».

3. Την υπ' αριθμ. 932/11.8.1992 απόφαση του Νομάρχη Λασιθίου που δημοσιεύθηκε στο Φ.Ε.Κ. 969/25.9.1992 τευχ. Δ΄, με την οποία καθορίστηκαν οι γραμμές αιγιαλού και παραλίας βόρεια του υπό καθορισμό τμήματος.

4. Το τοπογραφικό διάγραμμα, σε κλίμακα 1/1000, που σύνταξαν οι Βασιλειάδης Ελευθέριος Τοπογράφος ΑΤΟ και Μανιαδάκης Κων/νος Πολιτικός Μηχανικός τον Φεβρουάριο 2008, που έλεγξε η Βασαρμίδη Ερωφίλη, Τοπογράφος Μηχανικός της Κτηματικής Υπηρεσίας Λασιθίου την 8.2.2008 και θεώρησε η Χριστοφίδη Μαρία, αναπλ. προϊστάμενη της Κτηματικής Υπηρεσίας Λασιθίου την 8.2.2008.

5. Τα υπ' αριθμ. Φ.544.5/569/06/Σ.8962/30.6.2006 και Φ.544.5/1087/07/Σ.3328/10.12.2007 έγγραφα του ΓΕΝ.

6. Την από Αύγουστο 2006 ένσταση των Philippe Bonnefoy και Nadine Lydia Bouhalassa.

7. Τις από Αύγουστο 2006, Μάρτιο 2007 και Ιούνιο 2007 εκθέσεις φωτοερμηνείας της Πολιτικού Μηχανικού Βιθλεέμ Μάντακα.

8. Την από 4.2.2008 Τεχνική Έκθεση της Βασαρμίδου Ερωφίλης Τοπογράφου Μηχανικού της Κτηματικής Υπηρεσίας Λασιθίου, θεωρημένη από την Χριστοφίδη Μαρία, αναπλ. προϊσταμένη της ιδίας υπηρεσίας, που αφορά στην έρευνα για την εφαρμογή των τίτλων ιδιοκτησίας που προσκομίστηκαν και την εξαίρεσή τους από τον παλαιό αιγιαλό.

9. Τα στοιχεία καθορισμού αιγιαλού και παραλίας που προβλέπονται από το άρθρο 9 του ν. 2971/2001 και ειδικότερα:

α. Τη γεωμορφολογία του εδάφους για την οποία αναλυτικά αναφέρεται ότι:

1. Η μορφολογία της ακτής συνίσταται από το συνδυασμό των παρακάτω

- Χαλαρά ιζήματα (άμμος) που έχουν προκύψει από την αποσάθρωση - διάβρωση των μητρικών πετρωμάτων της ακτής και έχουν εύρος που κυμαίνεται από 12,0μ. έως 90,0μ. και υψόμετρα αυχένα που κυμαίνονται από 1,0μ. έως 2,50μ. από την κορυφή 3 έως την κορυφή 13, της προτεινόμενης γραμμής αιγιαλού.
- Εκβολή ρυακιού στη κορυφή 9, της προτεινόμενης γραμμής αιγιαλού.
- Βραχώδη πρανή με απότομες κλίσεις και μεγάλα ύψη από την κορυφή 13 έως την κορυφή 16 της προτεινόμενης γραμμής αιγιαλού.

2. Της ακτής συνέχονται εκτάσεις που συνδυάζουν τα παρακάτω:

Πεδινές με έδαφος αμμώδες, και λοφώδεις με έδαφος βραχώδες, εκτός οικισμού, αδόμητες, χέρσες, με χρήση γεωργική, τουριστική και Β΄ κατοικίας.

3. Τα φυσικό όριο βλάστησης συνίσταται από:

Χαμηλή ποώδη φυσική βλάστηση (αγριόχορτα) και δενδρώδη φυσική βλάστηση (αλμυρίκια).

β. Το γεγονός ότι στη περιοχή δεν εντοπίστηκαν παράκτιοι πόροι.

γ. Τα πορίσματα από την εκτίμηση των μετεωρολογικών στοιχείων της περιοχής, ήτοι το γεγονός ότι η περιοχή προσβάλλεται από ανέμους μέτριας έντασης έως 7Β Α, ΝΑ διευθύνσεων γιατί είναι προστατευμένη λόγω του ότι βρίσκεται μέσα σε υπήνεμο όρμο.

δ. Τη μορφολογία του πυθμένα ο οποίος συνίσταται από βραχώδη ανώμαλη σύσταση με ξέρες κοντά στην ακτή, καθώς και το ότι σε περιοχές με μικρά βάθη και μικρές κλίσεις του βυθού, όπου η θραύση του κύματος και η εκτόνωση της ενέργειάς του γίνεται σε μεγάλη απόσταση από την ακτογραμμή, η επίδραση του κύματος στην ακτή είναι μικρή.

ε. Τον τομέα ανάπτυξης κυματισμού σε σχέση με το μέτωπο της ακτής, ότι δηλαδή πρόκειται για ακτή με μικρό ανάπτυγμα πελάγους για τι η εξεταζόμενη περιοχή βρίσκεται μέσα σε κόλπο.

στ. Την μη ύπαρξη τεχνικών έργων στη περιοχή.

ζ. Την μη ύπαρξη εγκεκριμένων χωροταξικών κατευθύνσεων και χρήσεων γης που επηρεάζουν την παράκτια ζώνη.

η. Την μη ύπαρξη δημοσίων καταγεγραμμένων κτημάτων κάθε κατηγόριας που βρίσκονται σε άμεση γειτνίαση με την παράκτια ζώνη.

θ. Το γεγονός ότι δεν υφίσταται κτηματολόγιο στην περιοχή.

ι. Την μη ύπαρξη ευπαθών οικοσυστημάτων και προστατευόμενων περιοχών, καθορίζει:

Τις οριογραμμές αιγιαλού και παραλίας και τη ζώνη παράλιας στο παραπάνω τοπογραφικό διάγραμμα ως εξής:

ΓΡΑΜΜΗ ΑΙΓΙΑΛΟΥ με κόκκινη συνεχή πολυγωνική γραμμή όπως ορίζεται από τα σημεία 9-10-11-12-13-14-15-16.

ΓΡΑΜΜΗ ΠΑΡΑΛΙΑΣ με κίτρινη συνεχή πολυγωνική γραμμή όπως ορίζεται από τα σημεία 9΄-10΄-11΄-12΄-13΄-14΄-15΄-16΄.

ΖΩΝΗ ΠΑΡΑΛΙΑΣ, καθορίζει ζώνη παραλίας πλάτους 10,0μ. για την εξυπηρέτηση των σκοπών της παρ.2 του άρθρ.1 του ν. 2971/2001.

ΠΑΛΑΙΟ ΑΙΓΙΑΛΟ με μπλε συνεχόμενη πολυγωνική γραμμή που ορίζεται από τα σημεία 8-Ζ-Η-Θ,9-Ι-Κ-Λ και 12-Μ-Ν-Ξ-Ο, επανακαθορίζει:

Τις οριογραμμές αιγιαλού και παραλίας και τη ζώνη παραλίας στο παραπάνω τοπογραφικό διάγραμμα, που είχαν καθοριστεί με την υπ' αριθμ. 932/11.8.1992 απόφαση του Νομάρχη Λασιθίου και δημοσιεύθηκε στο Φ.Ε.Κ. 969/25.9.1992 τευχ. Δ΄, γιατί η επιτροπή διαπίστωσε ότι οι οριογραμμές δεν είχαν τοποθετηθεί σωστά στο τοπογραφικό διάγραμμα του καθορισμού.

ΓΡΑΜΜΗ ΑΙΓΙΑΛΟΥ με κόκκινη συνεχή πολυγωνική γραμμή όπως ορίζεται από τα σημεία 1-2-3-4-5-6-6α-7-8.

ΓΡΑΜΜΗ ΠΑΡΑΛΙΑΣ με κίτρινη συνεχή πολυγωνική γραμμή όπως ορίζεται από τα σημεία 1΄-2΄-3΄-4΄-5΄-6΄-6α΄-7΄-8΄.

ΖΩΝΗ ΠΑΡΑΛΙΑΣ, καθορίζει ζώνη παραλίας πλάτους 10,0μ. για την εξυπηρέτηση των σκοπών της παρ.2 του άρθρ.1 του ν. 2971/2001.

Η επιτροπή εξαιρεί από τον παλαιό αιγιαλό, σύμφωνα με την από 4.2.2008 Τεχνική Έκθεση της Βασαρμίδου Ερωφίλης Τοπογράφου Μηχανικού της Κτηματικής Υπηρεσίας Λασιθίου, θεωρημένη από την Χριστοφίδη Μαρία, αναπλ. προϊστάμενη προϊσταμένη της ιδίας υπηρεσίας, τα ακίνητα για τα οποία προσκομίστηκαν τίτλοι - Δημόσια παραχωρητήρια σύμφωνα με το υπ' αριθμ. ΟΙΚ 1104509/4601/2001 έγγραφο του Υ.Ο.Ο. που αφορά στο θέμα αυτό.

- Το κτίσμα στη θέση 6- 6α εξαιρείται από τη ζώνη παραλίας ως νομίμως υφιστάμενο σύμφωνα με το υπ' αριθμ. 45771/2007 έγγραφο του Τμ. Πολεοδομίας Σητείας (υφίσταται πριν το έτος 1958, όπως προκύπτει από την αεροφωτογραφία του έτους 1945).
- Οι συντεταγμένες των κορυφών της πολυγωνικής γραμμής του αιγιαλού και της παράλιας είναι ενταγμένες σε κρατικό τριγωνομετρικό δίκτυο ΕΓΣΑ 87.

Η Πρόεδρος	Τα Μέλη
ΜΑΡΙΑ ΧΡΙΣΤΟΦΙΔΗ	ΕΥΑΓΓΕΛΟΣ ΠΑΥΛΙΔΗΣ
	ΙΩΑΝΝΗΣ ΑΘΗΝΑΙΟΣ
	ΕΡΩΦΙΛΗ ΒΑΣΑΡΜΙΔΟΥ


ΘΑΛΑΣΣΑ

ΓΡΑΜΜΗ ΑΙΓΙΑΛΟΥ

ΓΡΑΜΜΗ ΠΑΡΑΛΙΑΣ

ΕΘΝΙΚΟ ΤΥΠΟΓΡΑΦΕΙΟ

Για τεχνικούς λόγους στο σχεδιάγραμμα, έγινε σμίκρυνση, κατά ποσοστό 34%

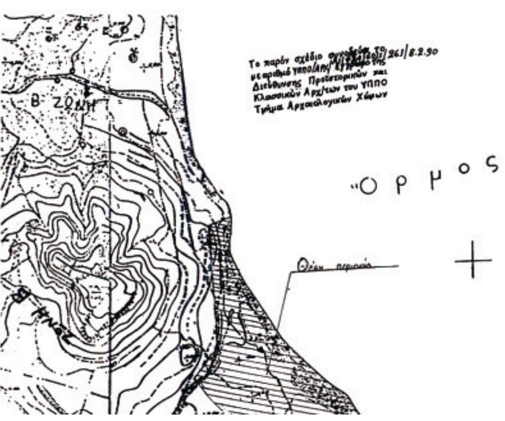

ΠΙΝΑΚΑΣ ΣΥΝΤΕΤΑΓΜΕΝΩΝ ΚΟΡΥΦΩΝ ΑΙΓΙΑΛΟΥ

ΚΟΥΦΗ	Χ	Ψ
1	706338.078	3898295.160
2	706374.196	3898256.107
3	706374.653	3898202.998
4	706392.802	3898112.248
5	706379.078	3898036.378
6	706467.505	3897990.313
6α	706476.215	3897984.336
7	706508.565	3897929.271
8	706573.614	3897874.942
9	706623.548	3897816.412
10	706693.611	3897755.653
11	706780.369	3897692.798
12	706819.718	3897678.668
13	706953.296	3897658.406
14	707011.515	3897660.054
15	707058.925	3897683.035
16	707122.733	3897663.670

ΠΙΝΑΚΑΣ ΣΥΝΤΕΤΑΓΜΕΝΩΝ ΚΟΡΥΦΩΝ ΠΑΡΑΛΙΑΣ


ΚΟΡΥΦΗ	Χ	Ψ
1'	706330.736	3898288.369
2'	706364.228	3898252.155
3'	706364.661	3898201.965
4'	706382.622	3898112.154
5'	706367.897	3898030.752
6'	706462,345	3897981,726
6α'	706468,721	3897977,350
7'	706501.549	3897922.101
8'	706566.555	3897867.809
9'	706616.428	3897809.350
10'	706687.700	3897748.000
11'	706775.596	3897683.907
12'	706813.127	3897669.851
13'	706951.810	3897648.516
14'	707013.944	3897650.119
15'	707059.766	3897672.329
16'	707124.341	3897652.565

ΠΙΝΑΚΑΣ ΣΥΝΤΕΤΑΓΜΕΝΩΝ ΣΤΑΘΕΡΩΝ


ΣΤΑΘΕΡΟ	Χ	Ψ
ST1	706356.637	3898291.052
ST2	706408.379	3898227.476
ST3	706389.836	3898197.434
ST4	706370.329	3898172.181
ST5	706395.434	3898155.102
ST6	706394.942	3898070.718
ST7	706410.779	3897990.608
ST8	706460.978	3897948.407
ST9	706535.101	3897885.134
ST10	706589.390	3897805.011
ST11	706614.670	3897806.468
ST12	706712.135	3897749.724
ST13	706808.938	3897647.379
ST14	706893.981	3897609.043
ST15	706983.997	3897641.263
ST16	707056.897	3897645.960
ST17	707111.265	3897640.217


ΠΙΝΑΚΑΣ ΣΥΝΤΕΤΑΓΜΕΝΩΝ ΠΑΛΙΟΥ ΑΙΓΙΑΛΟΥ

Α	706384,784	3898032,996
Β	706384,950	3897986,490
Γ	706410,779	3897990,608
Δ	706423,822	3898001,722
Ε	706434,740	3897996,120
6	706467,505	3897990,313
6α	706476,215	3897984,336
7	706508,565	3897929,271
8	706573,614	3897874,942
Ζ	706550,040	3897853,160
Η	706563,750	3897834,790
Θ	706588,455	3897857,547
9	706623,548	3897816,412
Ι	706605,390	3897799,120
Κ	706627,880	3897783,333
Λ	706643,819	3897798,833
10	706693,611	3897755,653
11	706780,369	3897692,798
12	706819,514	3897678,763
Μ	706869,848	3897630,084
Ν	706868,788	3897610,457
Ξ	706891,825	3897647,207
Ο	706916,714	3897663,955

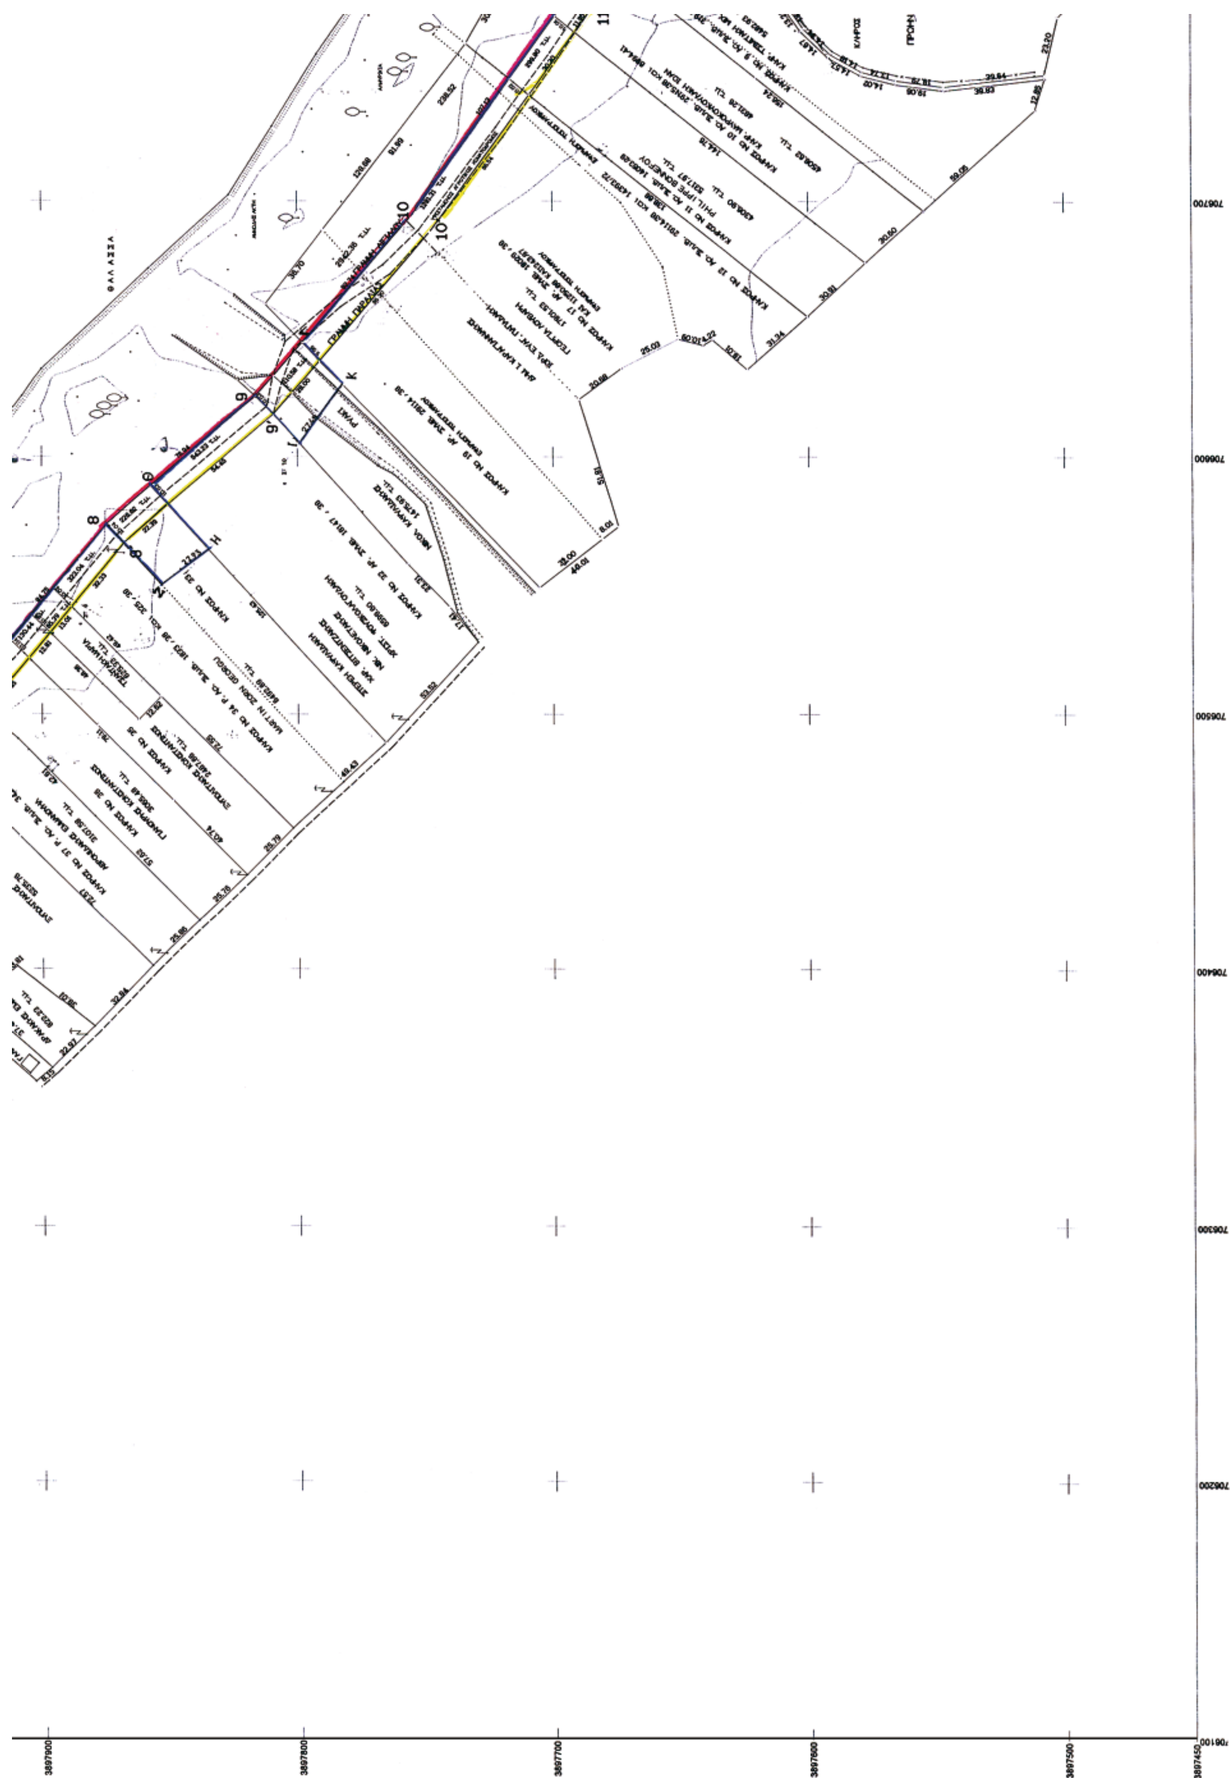
706700
706600
706500
706400
706300
706200
706100
3897900
3897800
3897700
3897600
3897500
3897450

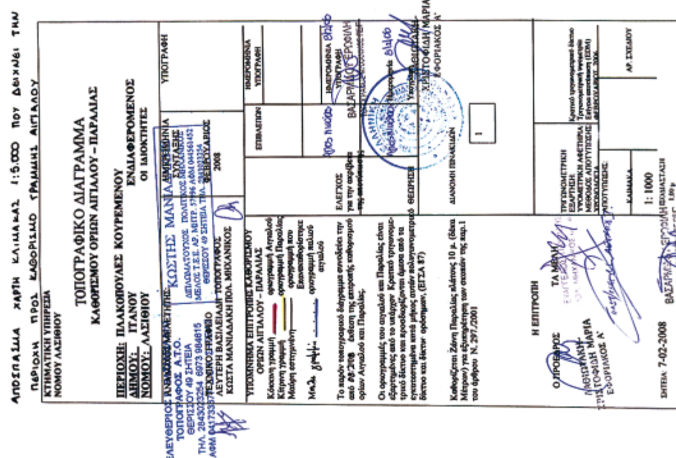


ΤΟΠΟΓΡΑΦΙΚΟ ΔΙΑΓΡΑΜΜΑ
ΚΑΘΟΡΙΣΜΟΥ ΟΡΙΩΝ ΑΙΓΙΑΛΟΥ – ΠΑΡΑΛΙΑΣ
ΣΗΤΕΙΑ 7-02-2008
1: 1000

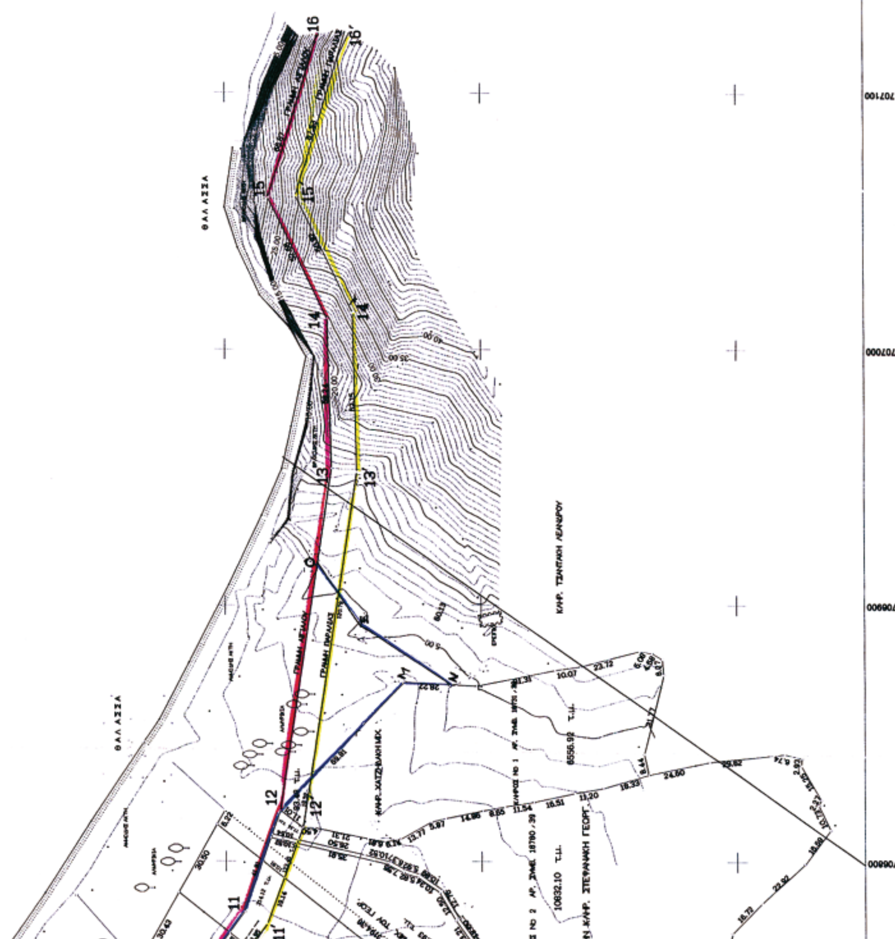
ΘΑΛΑΣΣΑ
ΘΑΛΑΣΣΑ

ΔΙΟΡΘΩΣΕΙΣ ΣΦΑΛΜΑΤΩΝ

(2)

Στο ΦΕΚ 273/11.6.2008/τ.Δ΄ στο οποίο δημοσιεύθηκε η υπ' αριθμ. 31790/2070/Ε.81/20.5.2008 απόφαση καθορισμού των ορίων αιγιαλού και δημιουργία ζώνης παραλίας στη θέση «Αγ. Φωκάς νήσου Σκύρου Ν. Ευβοίας» γίνεται διόρθωση σφάλματος ώστε να αντικατασταθεί στον τίτλο της απόφασης η θέση των ορίων, δηλαδή αντί του λανθασμένου «καθορισμός το πρώτον... στη θέση «Αγ. Φωκάς» Δ.Δ. Αργυρού νήσου Σκύρου Ν. Ευβοίας» να αναφερθεί το ορθόν «Καθορισμός το πρώτον... στη θέση «Αγ. Φωκάς» νήσου Σκύρου Ν. Ευβοίας».

(Από την Περιφέρεια Στερεάς Ελλάδας)



ΑΠΟ ΤΟ ΕΘΝΙΚΟ ΤΥΠΟΓΡΑΦΕΙΟ
ΚΑΠΟΔΙΣΤΡΙΟΥ 34 * ΑΘΗΝΑ 104 32 * ΤΗΛ. 210 52 79 000 * FAX 210 52 21 004
ΗΛΕΚΤΡΟΝΙΚΗ ΔΙΕΥΘΥΝΣΗ: http://www.et.gr – e-mail: webmaster.et@et.gr